


PROPUESTA DE MODIFICACION DE LA DELIMITACION DE UNIDADES DE ACTUACION
 DEL SECTOR E3 DE LAS NNSSM DE SAN CRISTOBAL DE LA CUESTA
UNIDADES DE ACTUACION PROPUESTAS

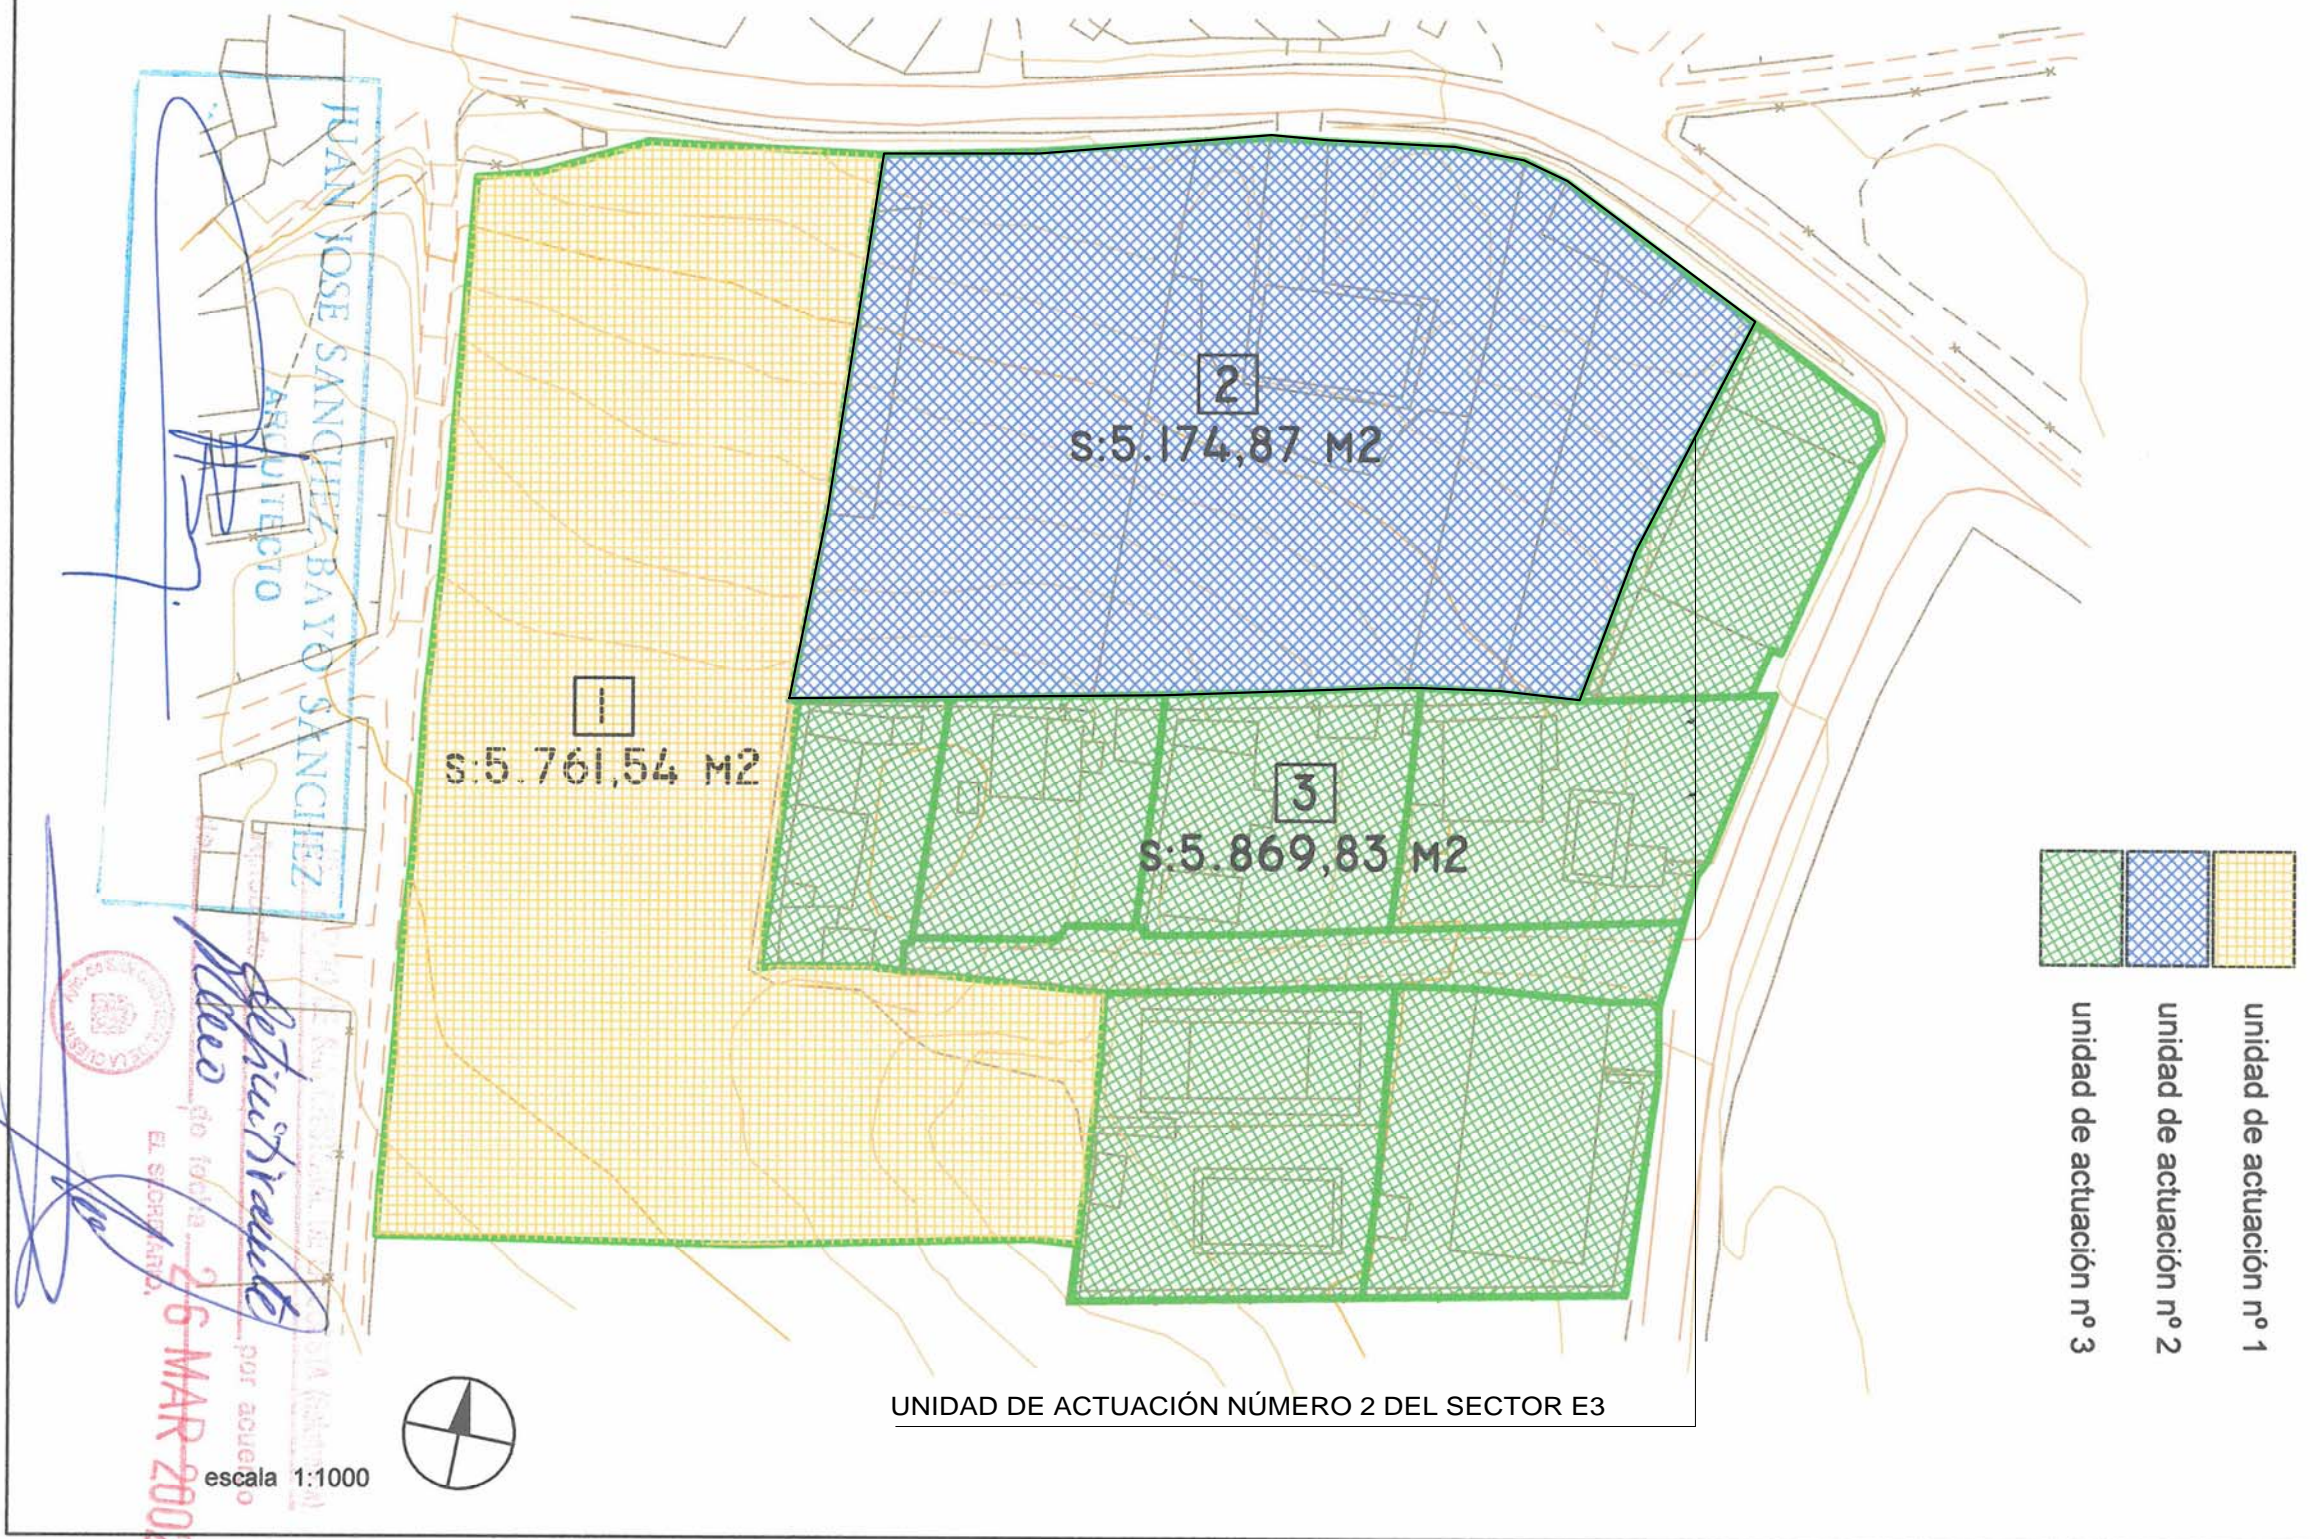

UNIDAD DE ACTUACIÓN NÚMERO 2 DEL SECTOR E3

PROYECTO DE ACTUACIÓN
 DE LA UNIDAD DE ACTUACIÓN nº2 DEL SECTOR E3 DE
 LAS NN.SS. DE SAN CRISTÓBAL DE LA CUESTA
 SALAMANCA

[Signature]
 FERNANDO DE BONROSTRO
 JUAN ILDEFONSO GONZALEZ
 M. JOSE DE BONROSTRO
 ARQUITECTOS

i2 PLANEAMIENTO VIGENTE
 DELIMITACIÓN DE LA UNIDAD
 MARZO 2015

escala 1:1000
 26 MAR 2002
 EL SECRETARIO,
[Signature]

JUAN JOSE SANCHEZ BAYO SANCHEZ
 ARQUITECTO